



FACHADA FRONTAL  
Escala: 1/50

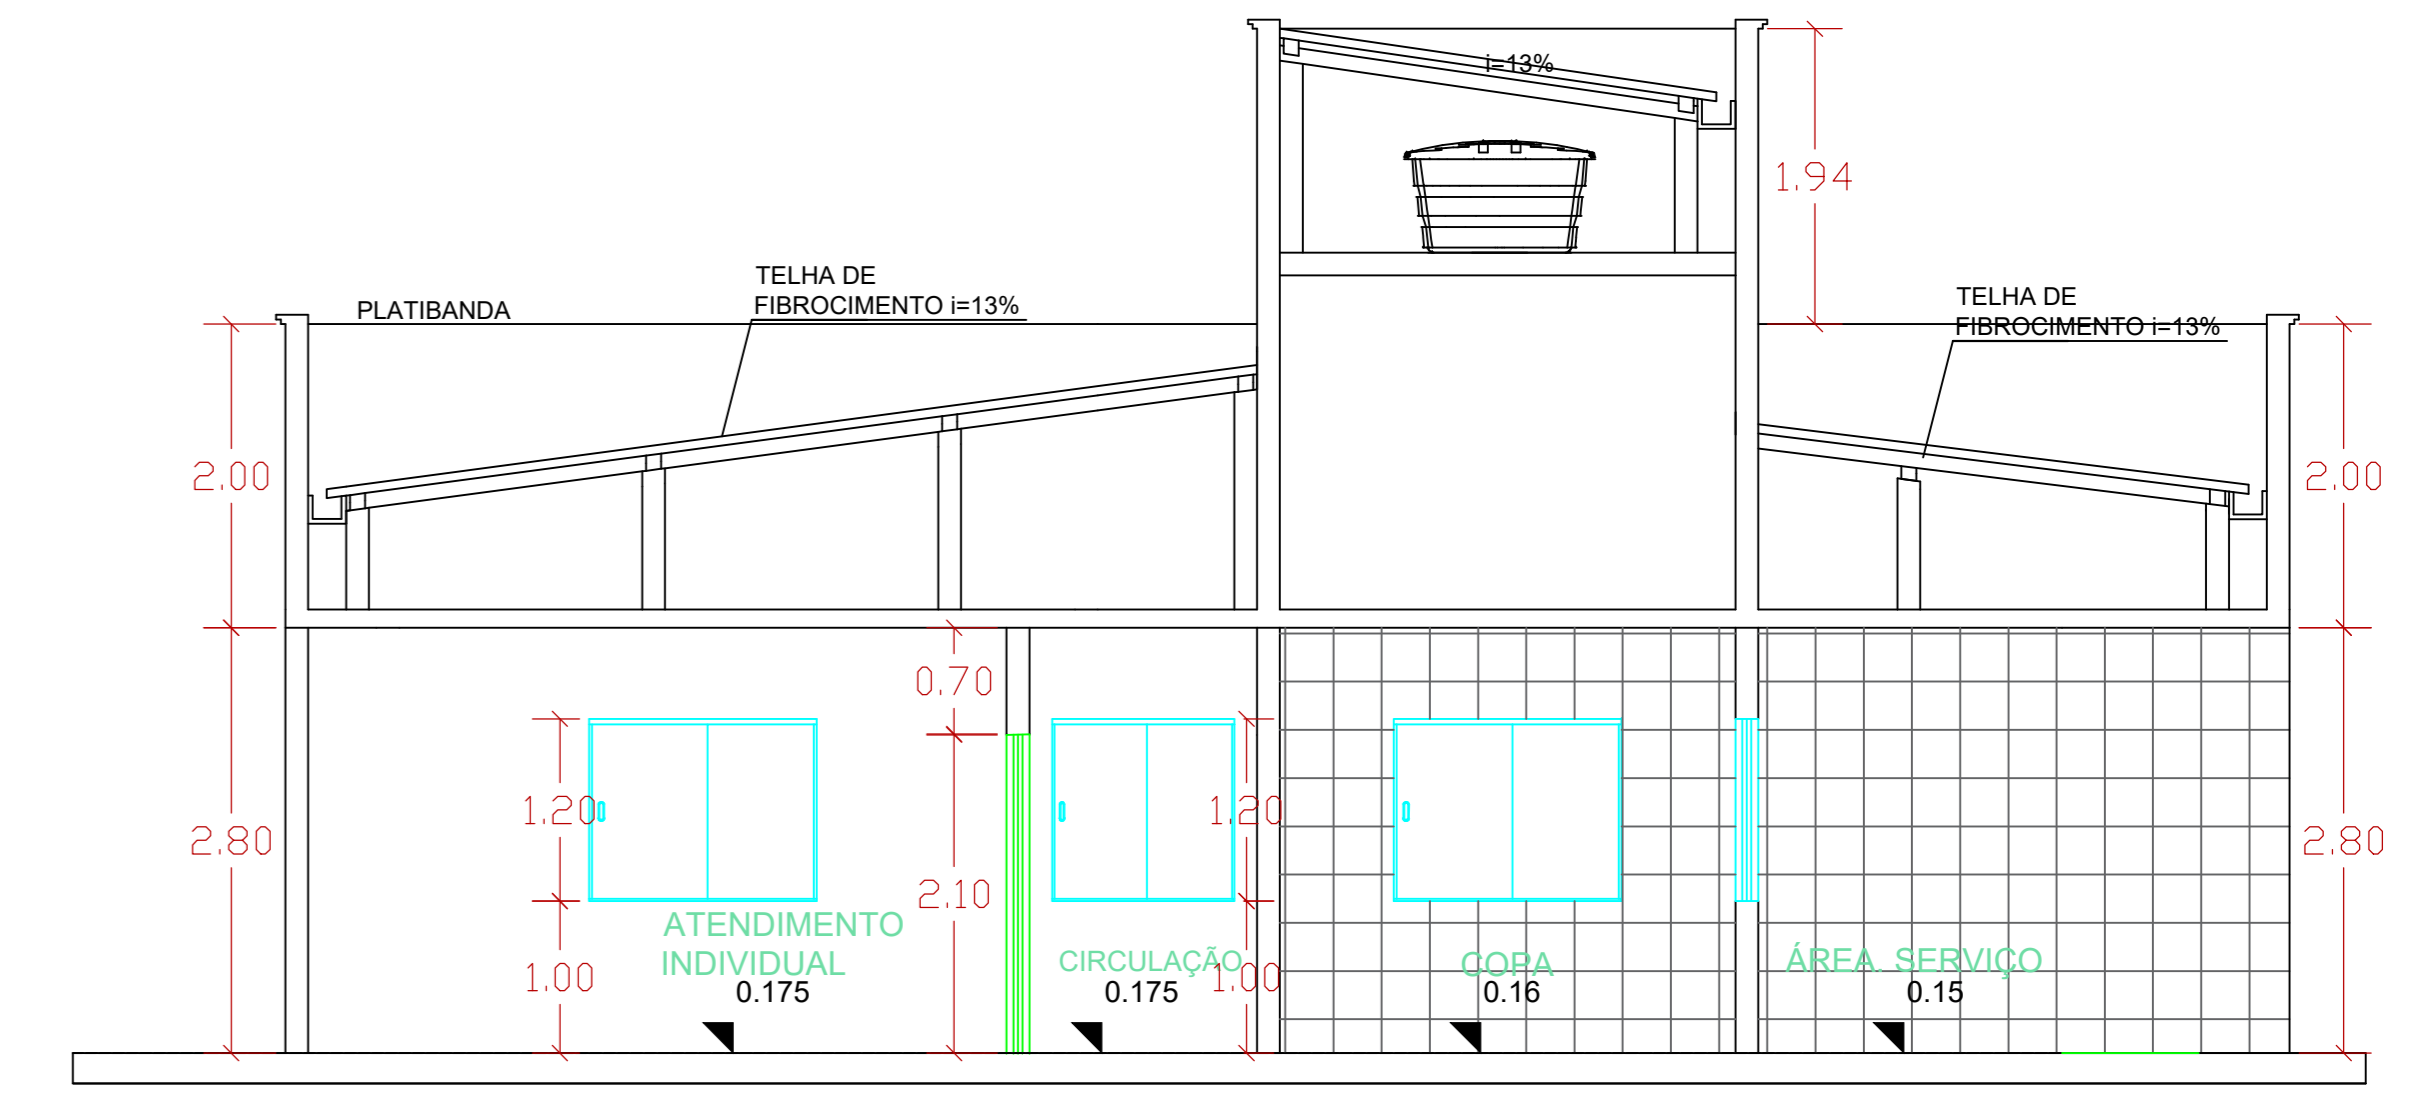

CORTE A-A  
Escala: 1/50

PLANTA DE COBERTURA E LOCAÇÃO  
Escala: 1/75

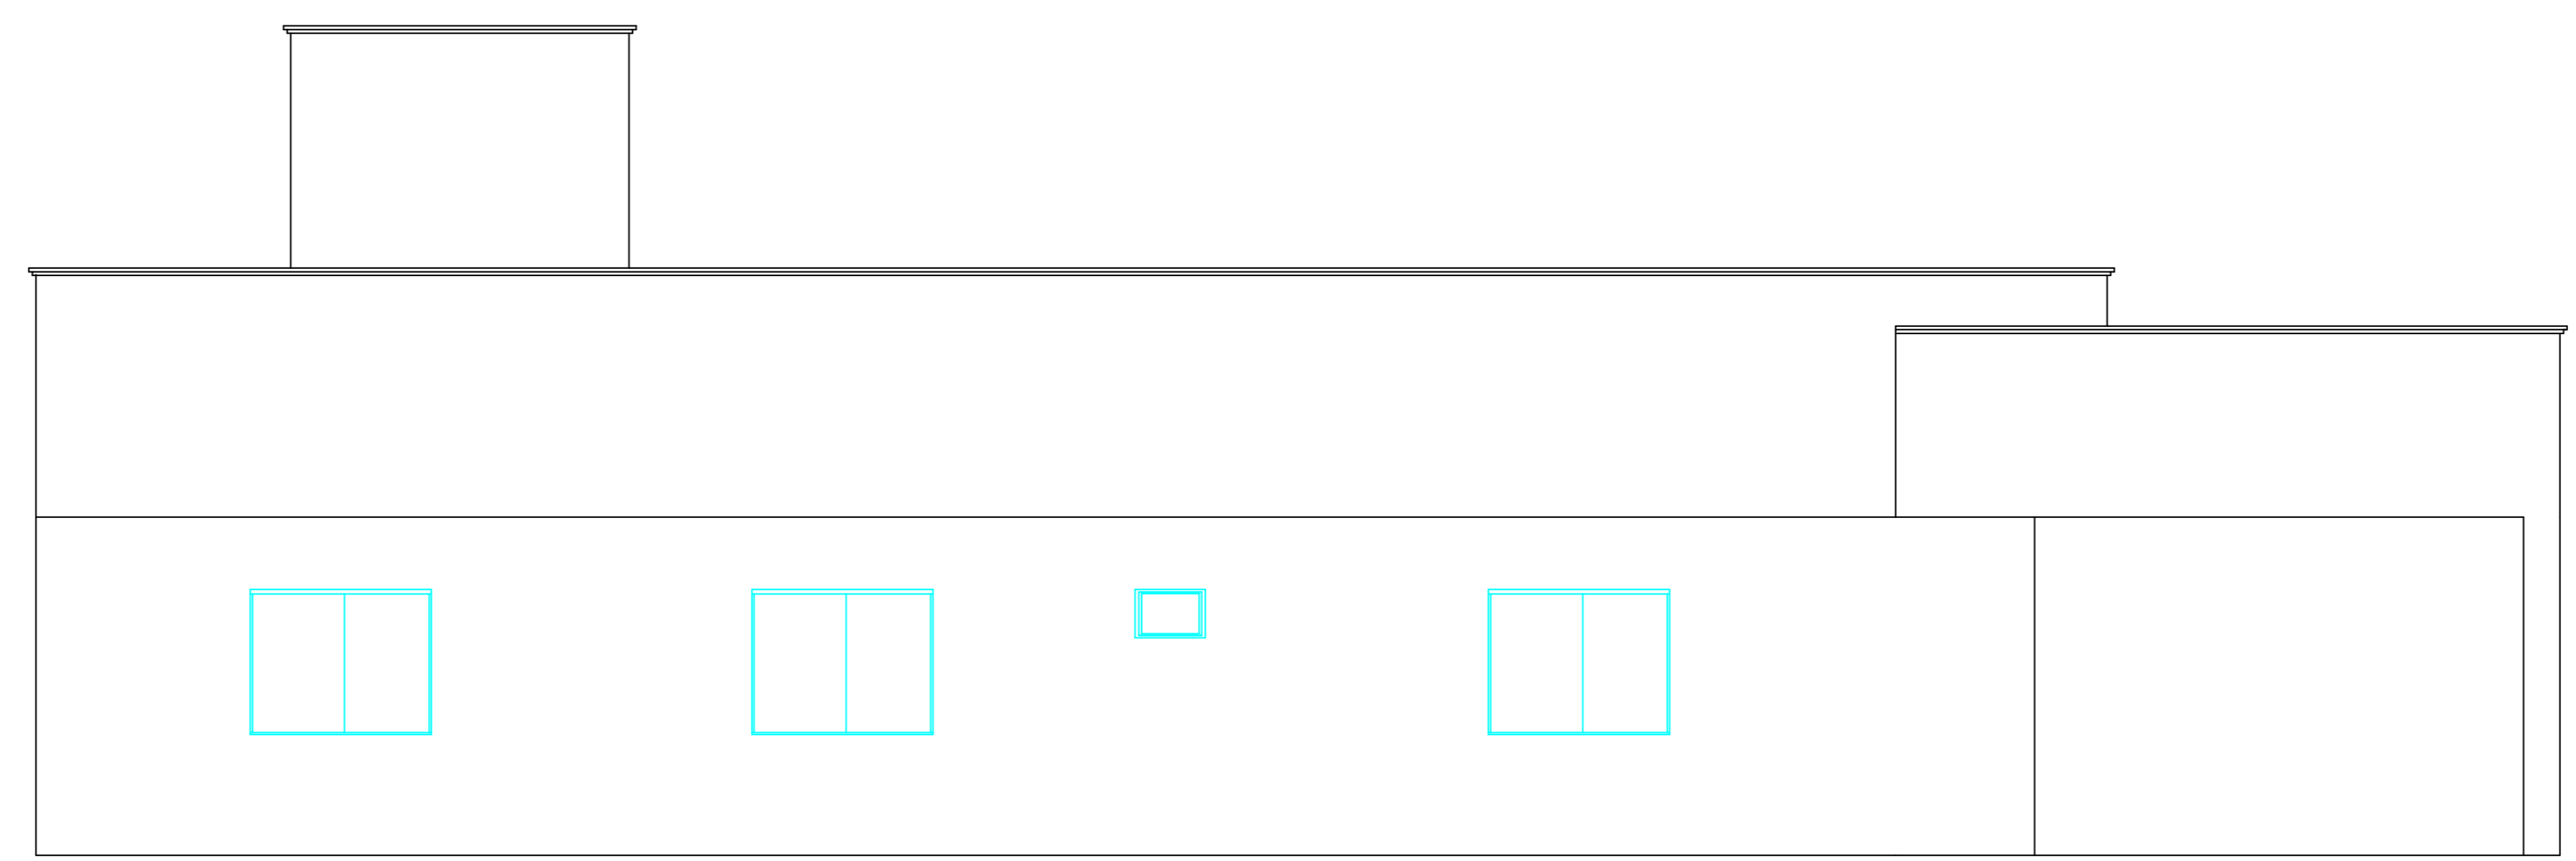

FACHADA LATERAL DIREITA  
Escala: 1/50

PLANTA BAIXA  
Escala: 1/50

QUADRO DE ABERTURAS				
ABERTURA	LARGURA(m)	ALTURA(m)	PEITORIL	MATERIAL
PV-1	1,00	2,10		PORTA DE VIDRO
PM-1	0,80	2,10		PORTA DE MADEIRA
PM-2	0,70	2,10		PORTA DE MADEIRA
JA-1	1,50	1,20	1,00	
JA-2	1,20	1,20	1,00	
JA-3	0,60	0,40	1,60	
PF-1	4,00	2,50		PORTA DE METAL

MUNICÍPIO DE ISRAELÂNDIA  
 Um novo Tempo!  
 GESTÃO 2023/2024

PREFEITURA MUNICIPAL DE ISRAELÂNDIA

ENGENHARIA CAMPOS ANDRADE  
 Inovar, o presente, construir o futuro.

APROVADO

TENDO RESPONSABILIDADE PELA APROVAÇÃO

CRAS DE ISRAELÂNDIA  
 CONSTRUÇÃO

ENDEREÇO: Israelândia

ÁREA DO TERRENO	ÁREA PERMEÁVEL	ÁREA EXISTENTE	ÁREA A DEMOLIR	ÁREA A CONSTRUIR	ÁREA TOTAL CONSTRUÇÃO
400,00 m²	133,90 m²			215,77 m²	215,77 m²

PROPRIETÁRIO: PREFEITURA MUNICIPAL DE ISRAELÂNDIA (CNPJ 01.087.248/0001-32)

AUTORA: CAMILA BRUNA MENDONÇA ANDRADE (ENGENHEIRA CIVIL / CREA Nº 101824/1510-00)

ARQUITETÔNICO

TIPO DE PROJETO: PLANTA BAIXA, QUADRO DE ESQUADRIAS, PLANTA DE COBERTURA, FACHADA FRONTAL, FACHADA LATERAL DIREITA, CORTE A-A

DATA: ABRIL/2022	ESCALA: INDICADA	REVISÃO: 000	ART: 1020220141835
REV.	DATA	DESCRIÇÃO	VISTO