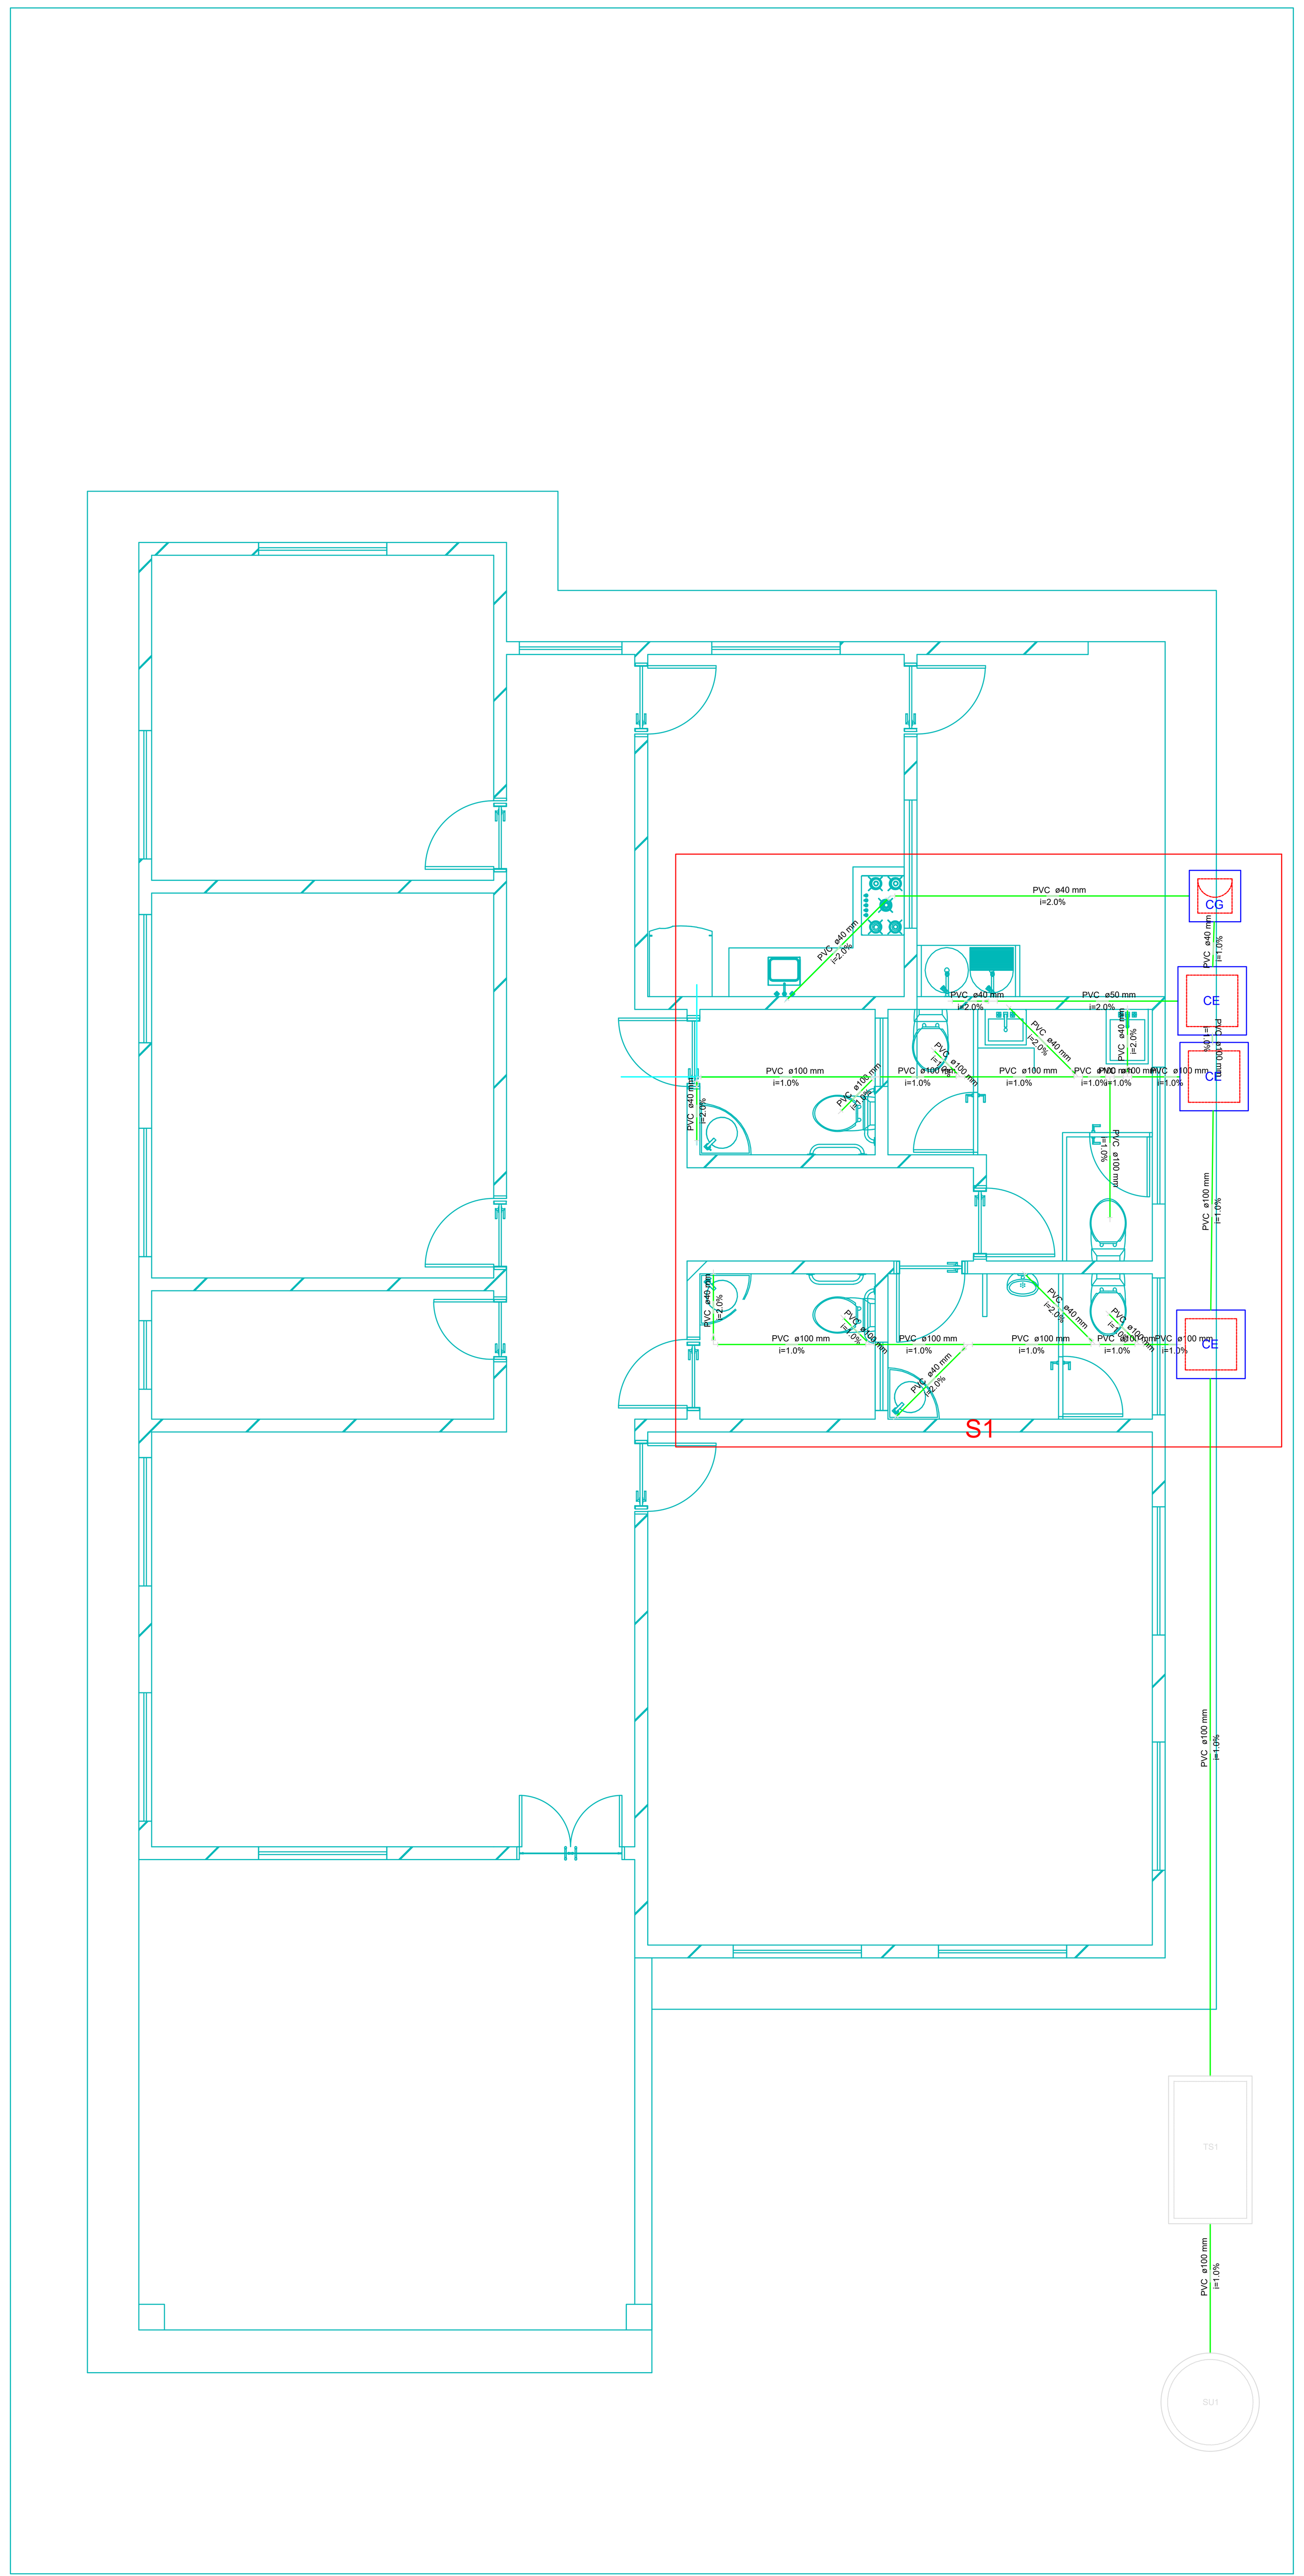

PLANTA BAIXA
Escala: 1/50

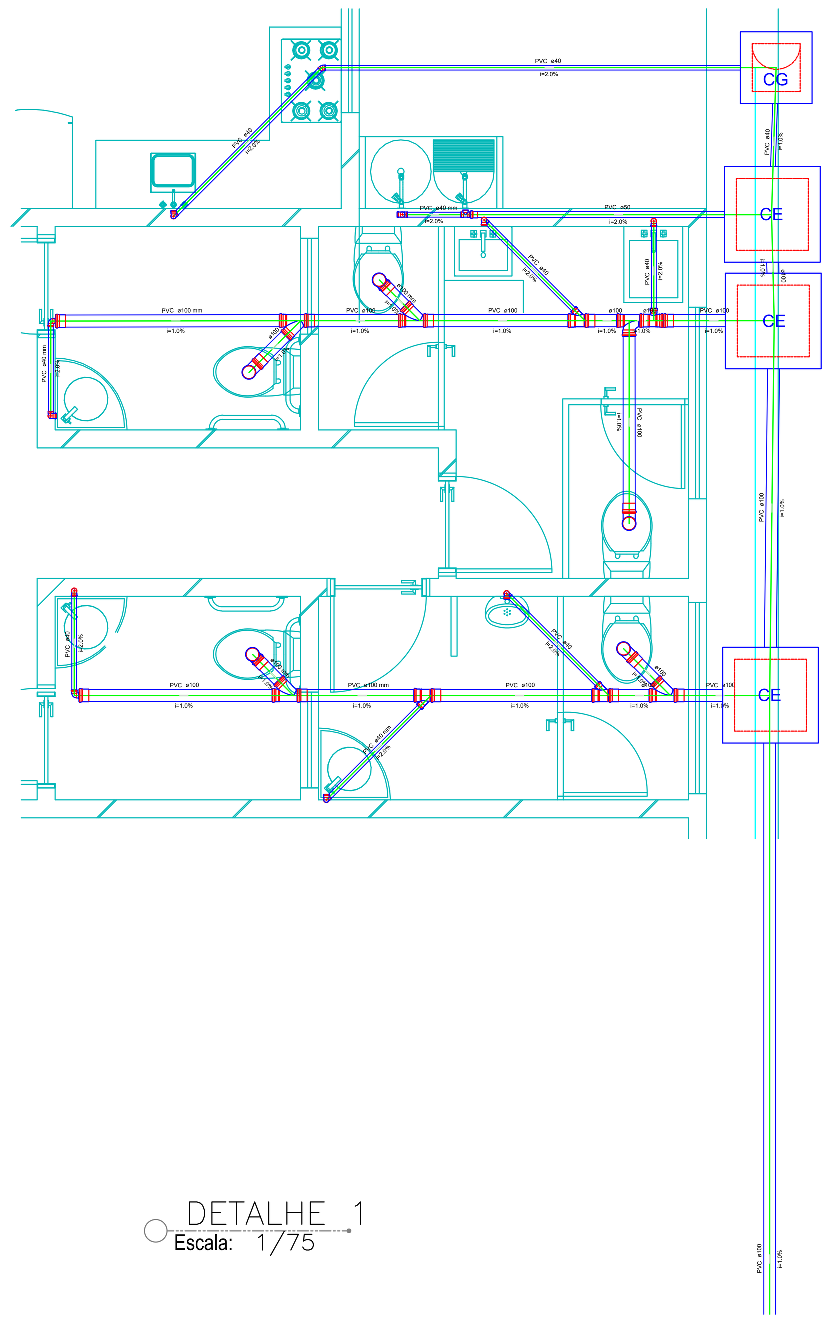

DETALHE 1
Escala: 1/75

Lista de Materiais	
Caixas de Passagem	
Caixa de gordura	
CG 60x60 cm	1 pç
Caixa de inspeção esgoto simples	
CE- 60x60 cm	3 pç
PVC Acessórios	
Sifão de copo p/ pia e lavatório	
1" - 1.1/2"	8 pç
Sifão flexível c/ Adaptador	
1.1/2" - 1.1/2"	1 pç
Válvula p/ lavatório e tanque	
1"	6 pç
Válvula p/ pia	
1"	1 pç
Válvula p/ tanque	
1.1/2"	2 pç
PVC Esgoto	
Curva 90 curta	
100 mm	5 pç
40 mm	8 pç
Joelho 45	
40 mm	1 pç
Joelho 90 c/anel p/ esgoto secundário	
40 mm - 1.1/2"	10 pç
Junção simples	
100 mm - 50 mm	3 pç
100 mm- 100 mm	4 pç
Luva simples	
100 mm	16 pç
50 mm	1 pç
Tubo rígido c/ ponta lisa	
100 mm - 4"	26.15 m
40 mm	17.95 m
50 mm - 2"	2.54 m
Tê 90	
40 mm	1 pç
Tê sanitário	
100 mm - 100 mm	1 pç
100 mm - 50 mm	1 pç

Legenda Detalhada		
CE	Caixas Inspeção Esgoto Simples	
	Caixas de Passagem	
	Caixa de inspeção esgoto simples	
	CE- 60x60 cm	1 pç
CG	Caixas de Gordura	
	Caixas de Passagem	
	Caixa de gordura	
	CG 60x60 cm	1 pç
	Joelho 45	
	PVC Esgoto	
	Joelho 45	
	40 mm	1 pç
	Joelho 90 c/anel p/ esgoto secundário	
	PVC Esgoto	
	Joelho 90 c/anel p/ esgoto secundário	
	40 mm - 1.1/2"	1 pç
	Junção simples	
	PVC Esgoto	
	Junção simples	
	100 mm- 100 mm	1 pç
	Lavatório de Uso Geral	
	PVC Acessórios	
	Sifão de copo p/ pia e lavatório	
	1" - 1.1/2"	1 pç
	Válvula p/ lavatório e tanque	
	1"	1 pç
	PVC Esgoto	
	Curva 90 curta	
	40 mm	1 pç
	Joelho 90 c/anel p/ esgoto secundário	
	40 mm - 1.1/2"	1 pç
	Tubo rígido c/ ponta lisa	
	40 mm	0.60 m
	Pia de Cozinha Residencial com Sifão 40mm	
	PVC Acessórios	
	Sifão de copo p/ pia e lavatório	
	1" - 1.1/2"	1 pç
	Válvula p/ pia	
	1"	1 pç
	PVC Esgoto	
	Curva 90 curta	
	40 mm	1 pç
	Joelho 90 c/anel p/ esgoto secundário	
	40 mm - 1.1/2"	1 pç
	Tubo rígido c/ ponta lisa	
	40 mm	0.60 m
	Tanque de Lavar Roupas DN 40mm	
	PVC Acessórios	
	Sifão flexível c/ Adaptador	
	1.1/2" - 1.1/2"	1 pç
	Válvula p/ tanque	
	1.1/2"	1 pç
	PVC Esgoto	
	Curva 90 curta	
	40 mm	1 pç
	Joelho 90 c/anel p/ esgoto secundário	
	40 mm - 1.1/2"	1 pç
	Tubo rígido c/ ponta lisa	
	40 mm	0.60 m
	Te sanitário	
	PVC Esgoto	
	Tê sanitário	
	100 mm - 50 mm	1 pç
	Vaso Sanitário c/ curva 90°	
	PVC Esgoto	
	Curva 90 curta	
	100 mm	1 pç

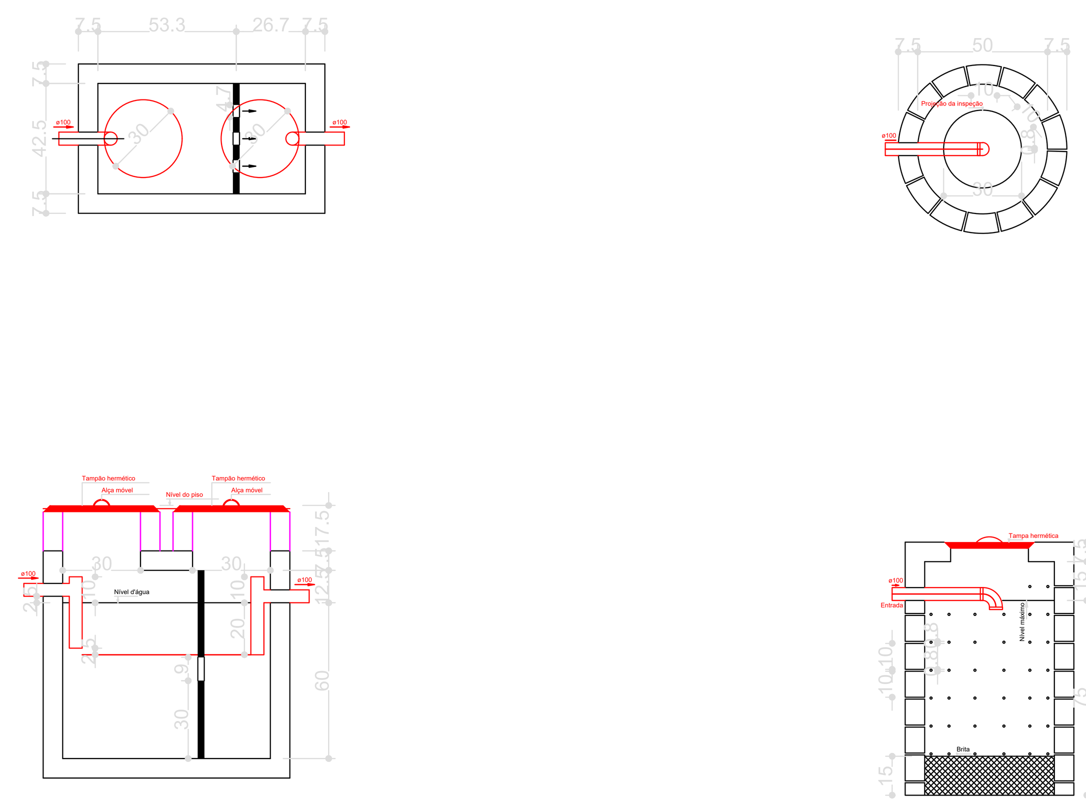

DETALHES DO TANQUE SÉPTICO E SUMIDOURO
Escala: 1/75

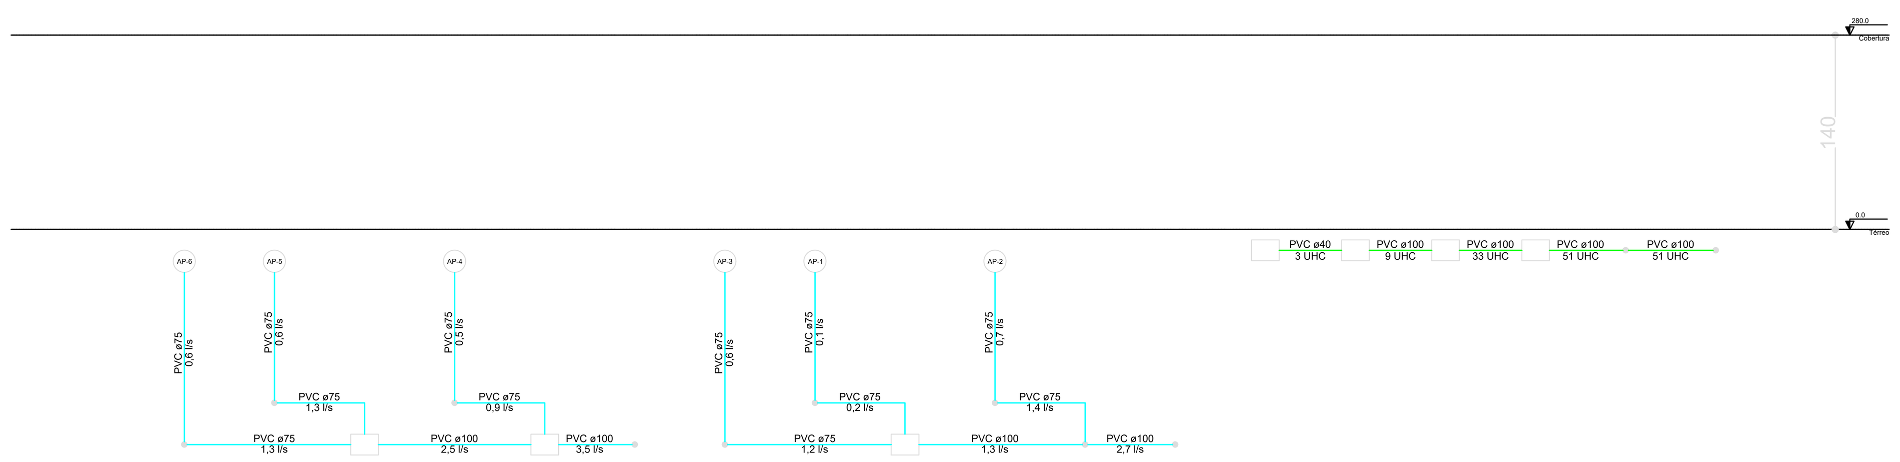

ESQUEMA VERTICAL DE ESGOTO
Escala: S/ ESCALA

MUNICÍPIO DE ISRAELÂNDIA
Um novo Tempo!
GESTÃO 2021/2024

PREFEITURA MUNICIPAL DE ISRAELÂNDIA

ENGENHARIA CAMPOS ANDRADE
Inovar o presente, construir o futuro.

APROVADO __/__/__

TÉCNICO RESPONSÁVEL PELA APROVAÇÃO

CRAS DE ISRAELÂNDIA

CONSTRUÇÃO

ENDEREÇO
Israelândia/GO

ÁREA DO TERRENO	ÁREA PERMEAB.	ÁREA EXISTENTE	ÁREA A DEMOLIR	ÁREA A CONSTRUIR	ÁREA TOTAL CONSTRUÇÃO
450,00 m²	133,90 m²			215,77 m²	215,77 m²

ADELICIA MOURA DA COSTA: 02263119108

PROPRIETÁRIO: PREFEITURA MUNICIPAL DE ISRAELÂNDIA
(CNPJ 01.067.248/0001-32)

CAMILA BRUNA MENDONCA ANDRADE 05257196107

AUTORA: CAMILA BRUNA MENDONÇA ANDRADE
(ENGENHEIRA CIVIL / CREA Nº 1018243151/D-GO)

SANITÁRIO

TIPO DE PROJETO

PLANTA BAIXA ESGOTO
DETALHE 1
DETALHE DO TANQUE SÉPTICO
DETALHE SUMIDOURO
LISTA DE MATERIAIS
LEGENDAS
ESQUEMA VERTICAL DE ESGOTO

ASSUNTO:

DATA:	ESCALA:	REVISÃO:	ART
ABRIL/2022	INDICADA	000	1020220141835

REV.	DATA	DESCRIÇÃO	VISTO

FOLHA: 1/2