






FACHADA LATERAL ESQUERDA
Escala: 1/50

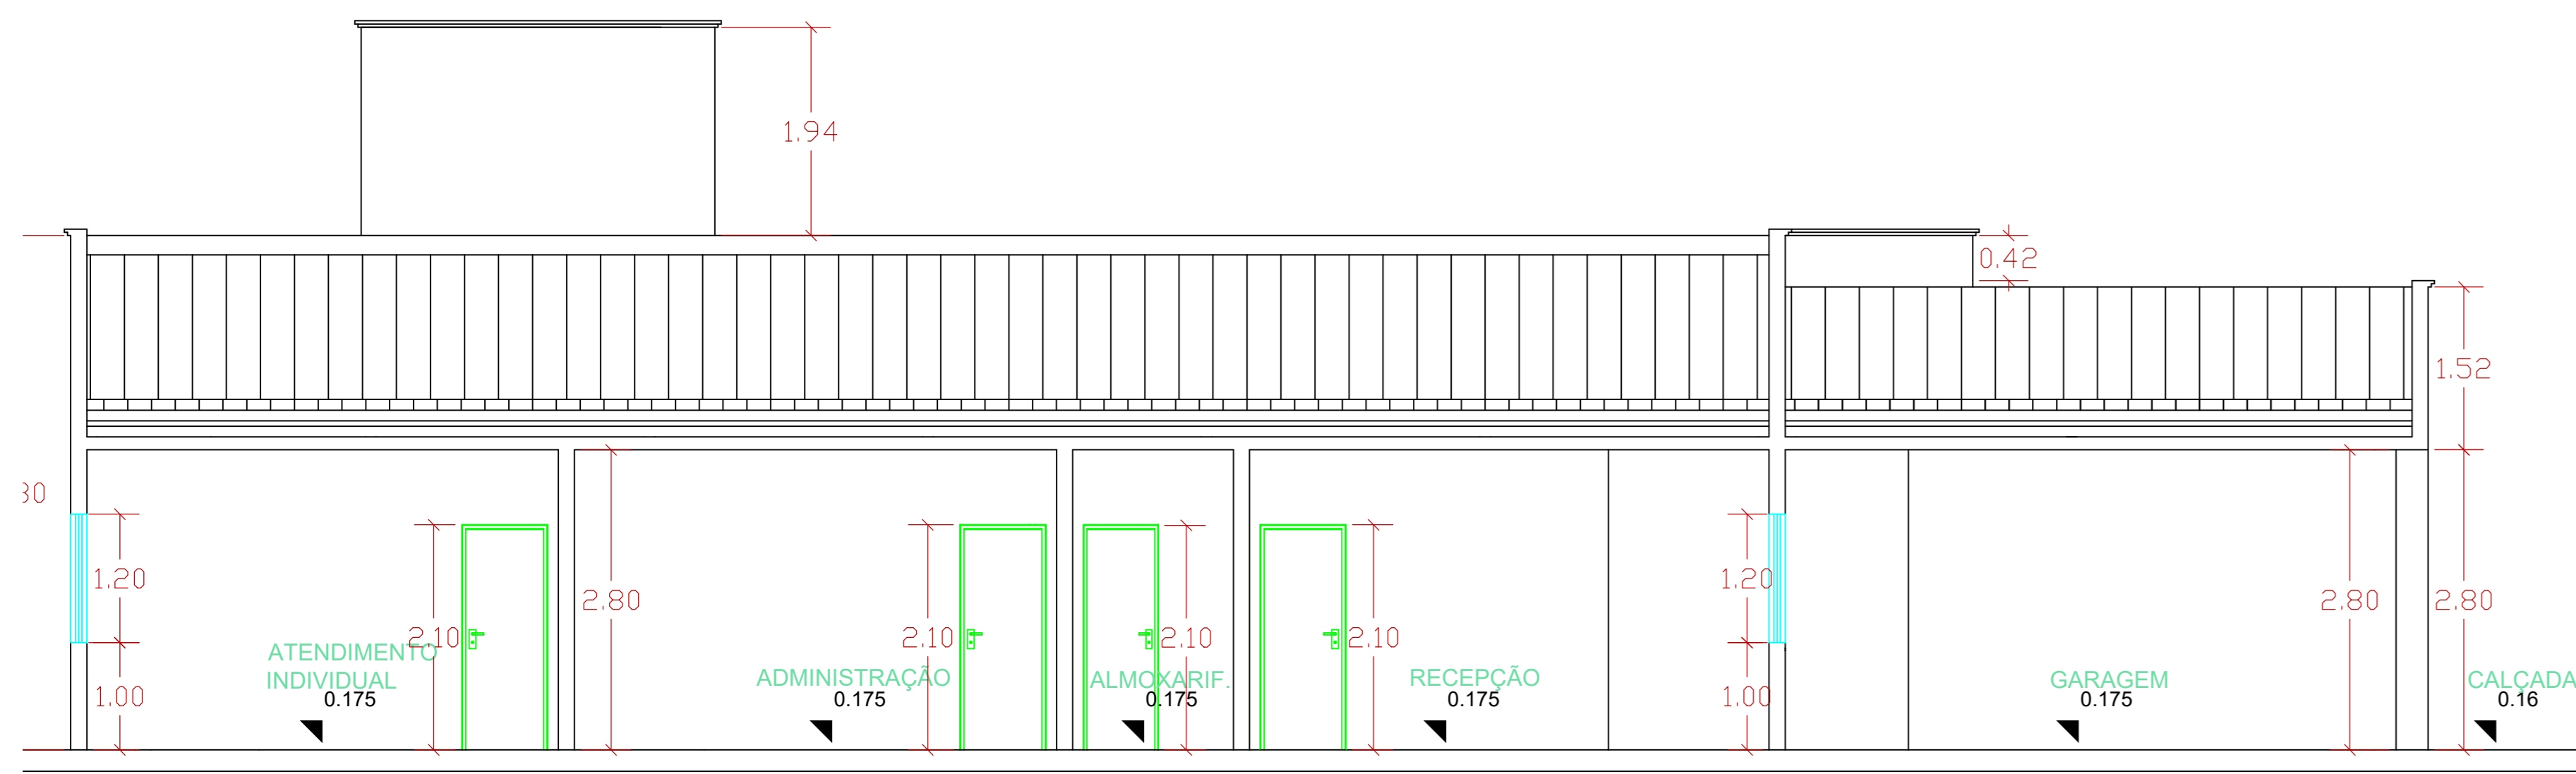

CORTE C-C
Escala: 1/50

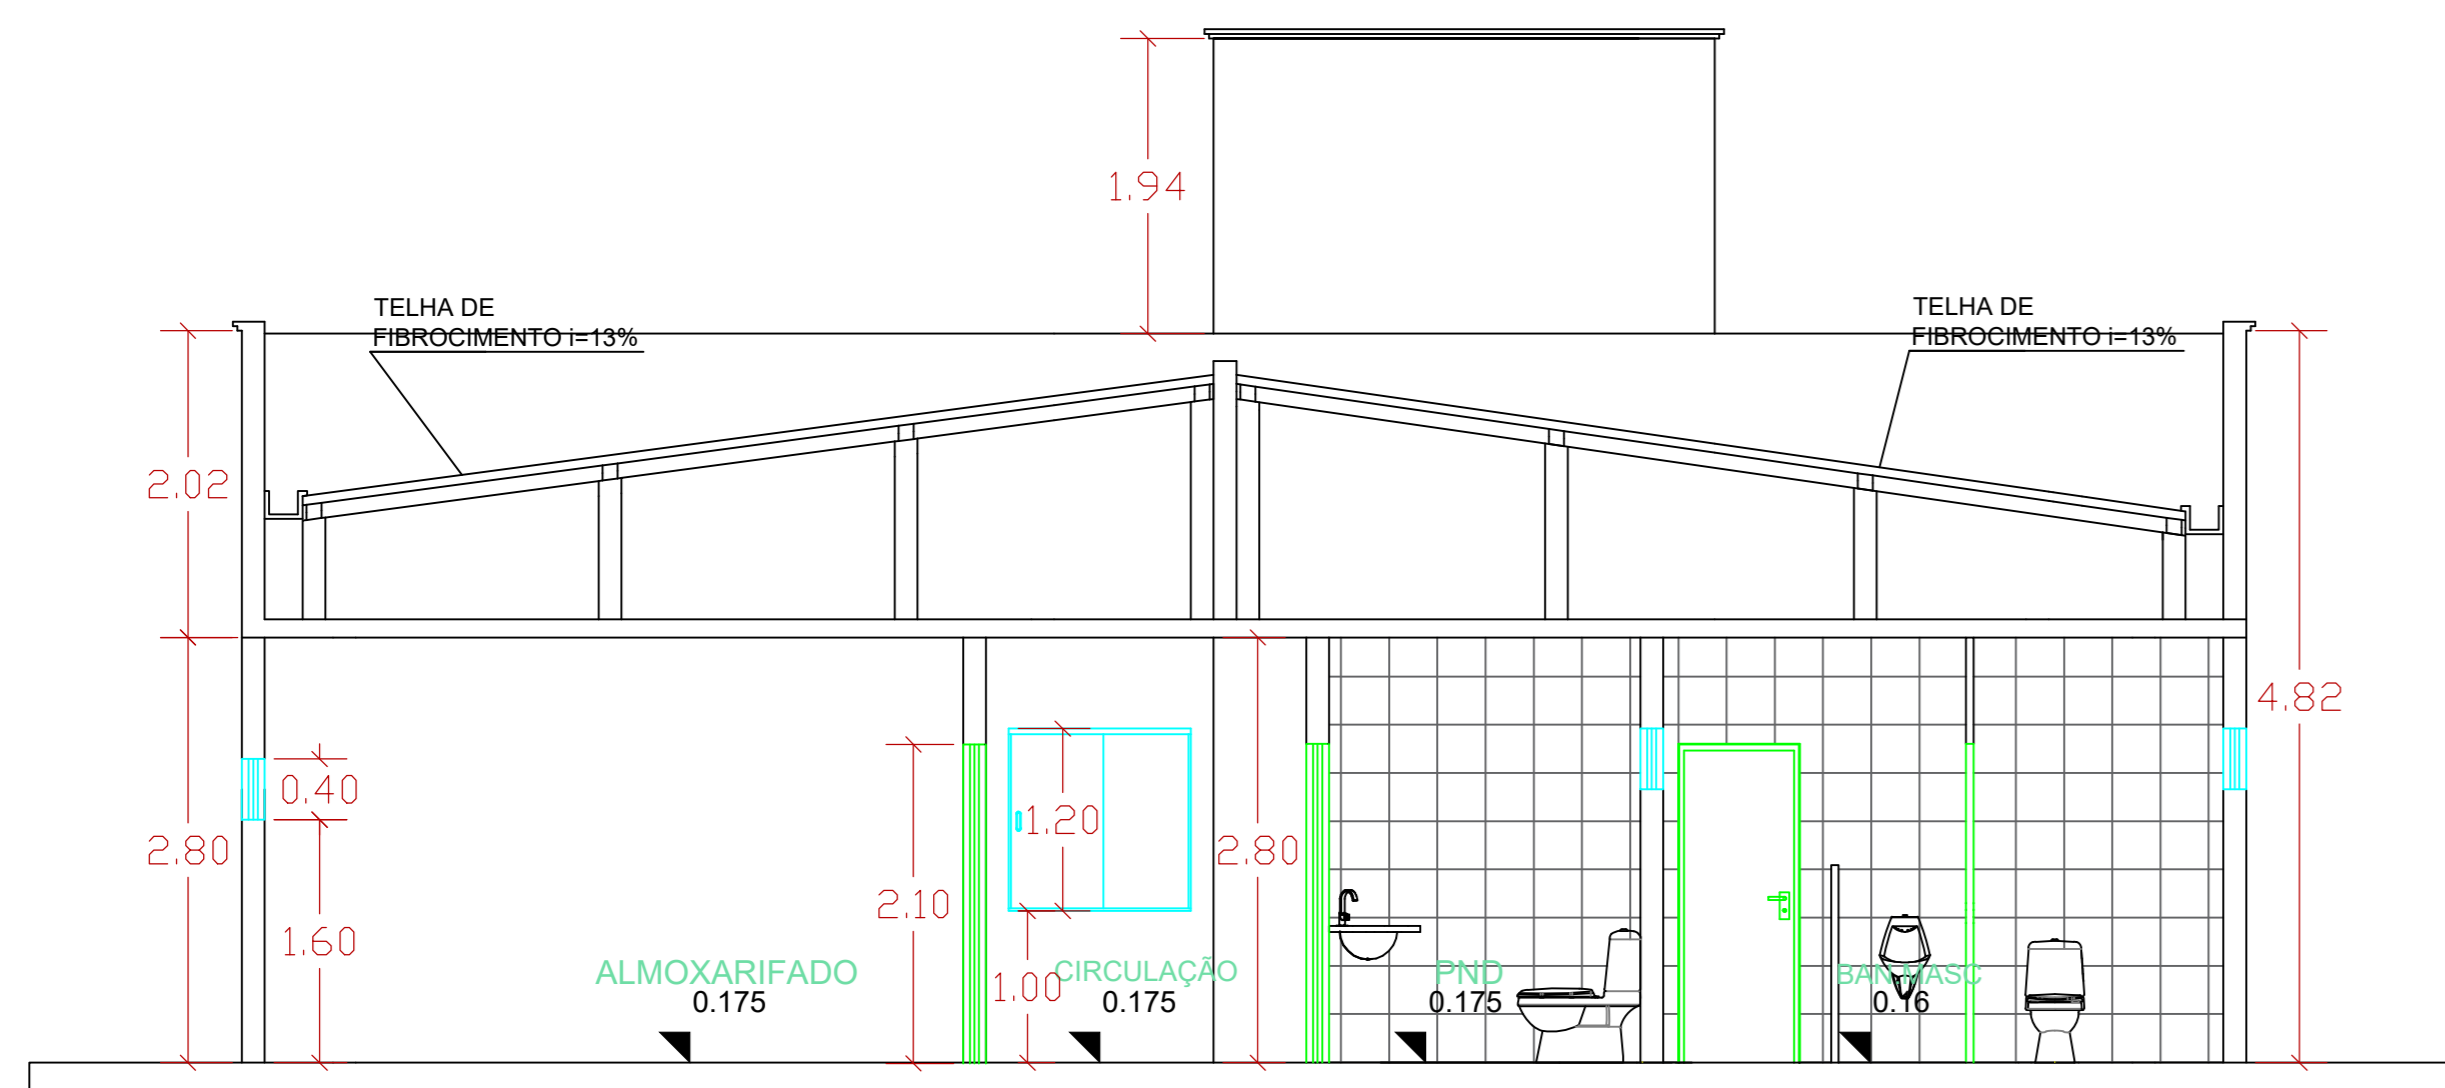

CORTE B-B
Escala: 1/50

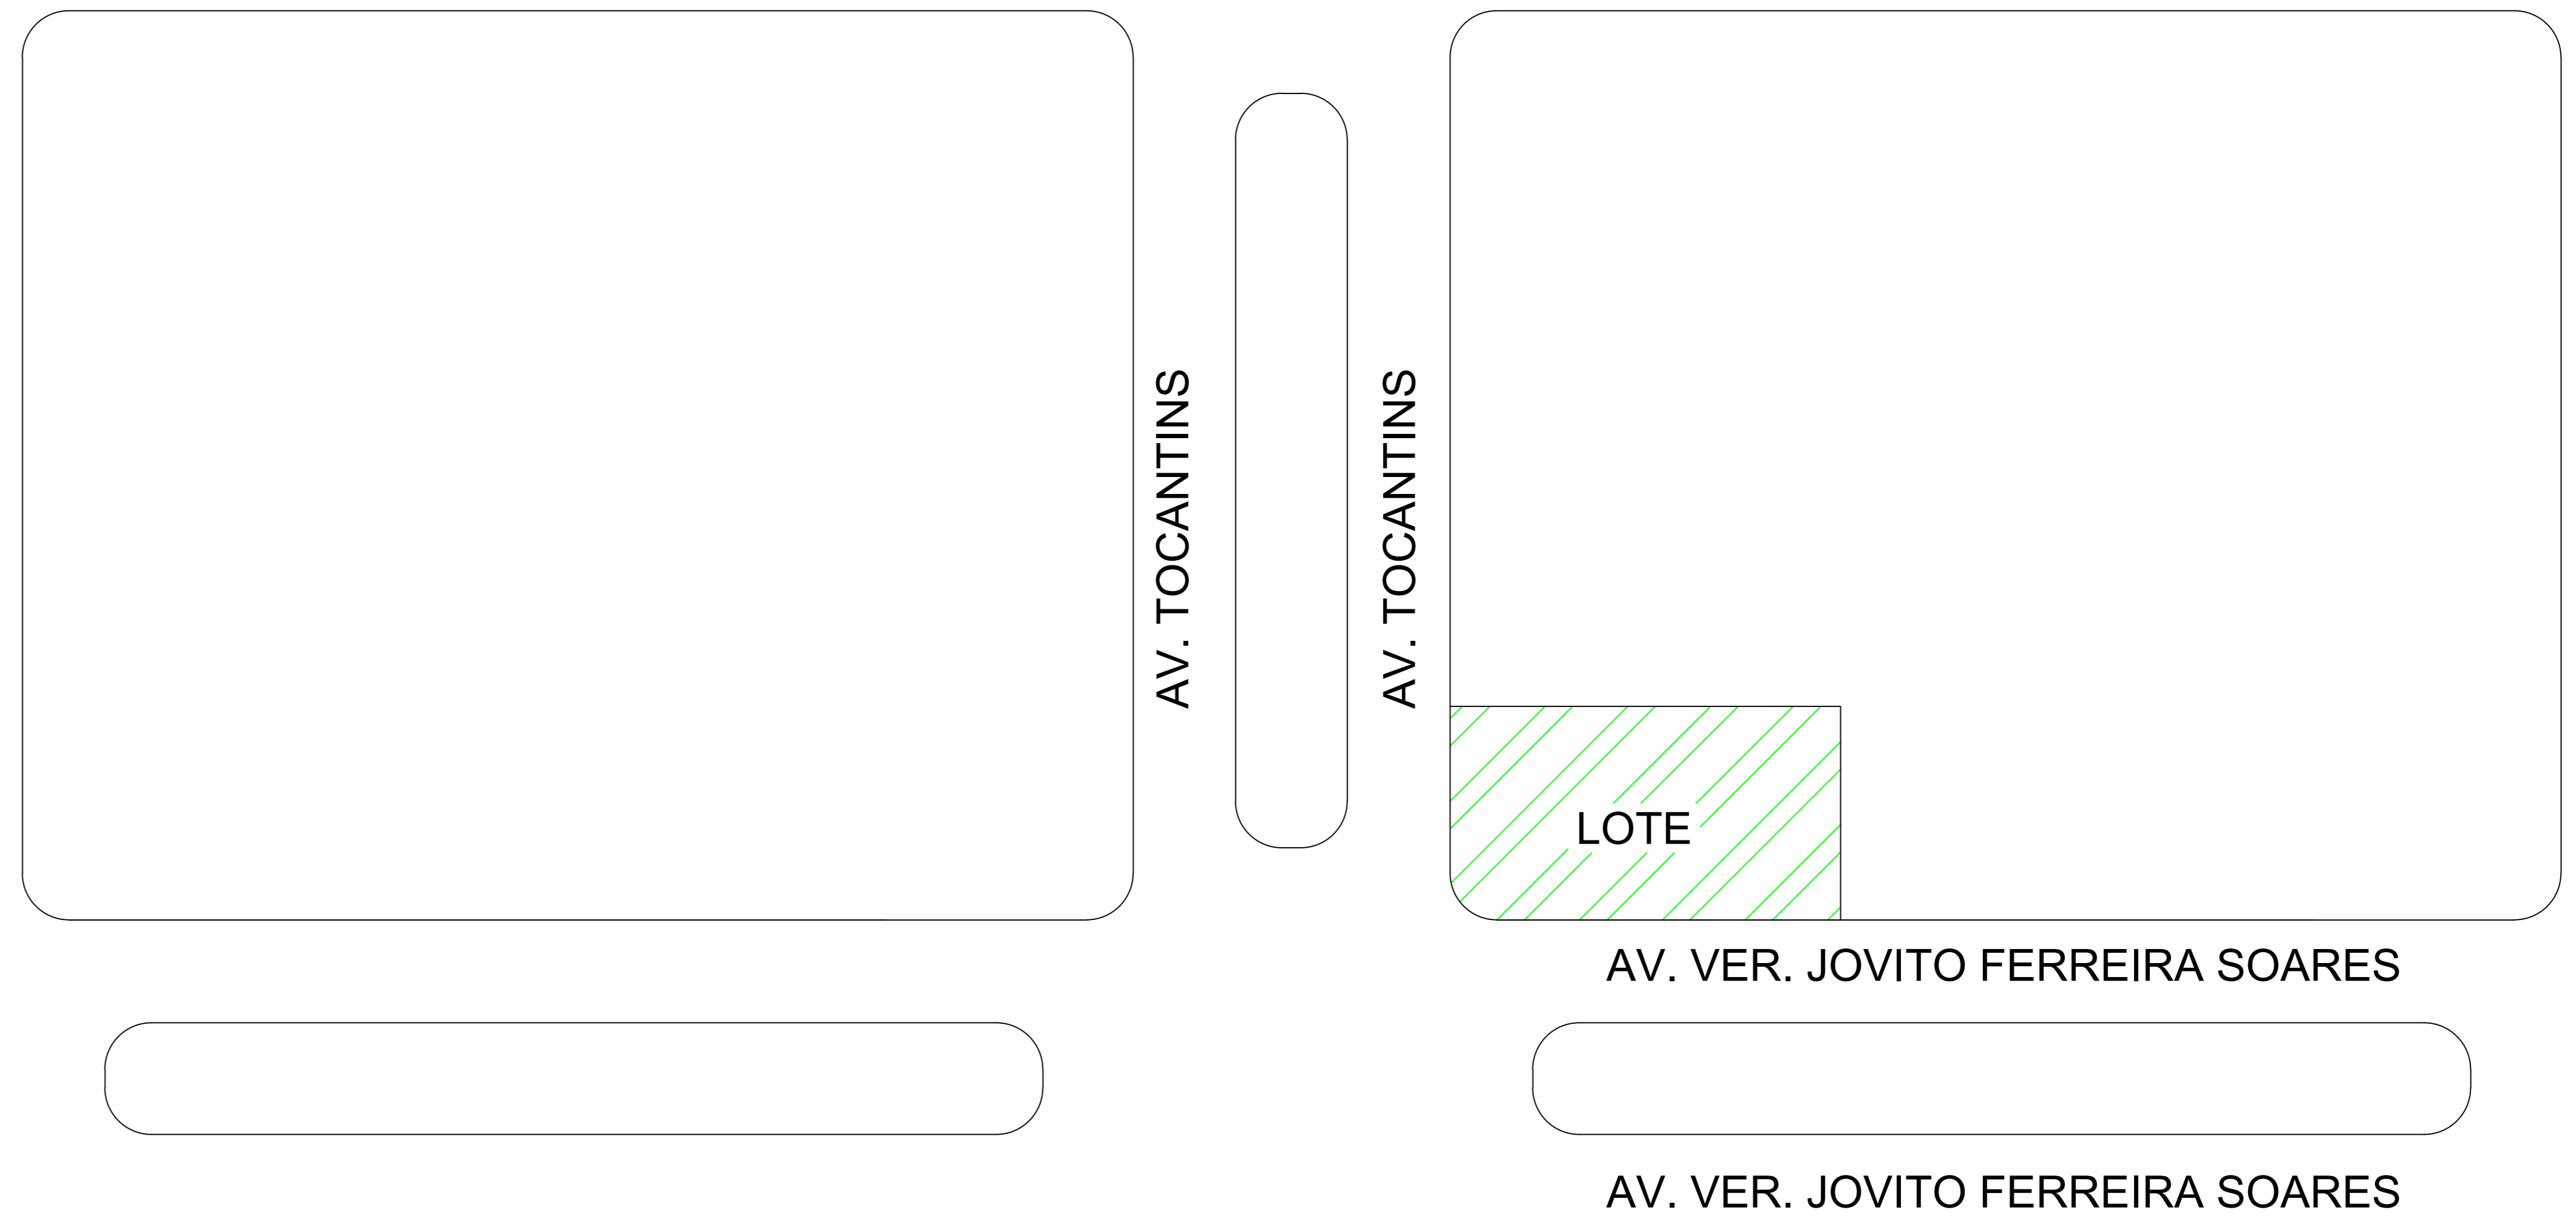

PLANTA DE SITUAÇÃO
Escala: S/ ESCALA



MUNICÍPIO DE ISRAELÂNDIA
Um novo Tempo!
GESTÃO 2021/2024

PREFEITURA MUNICIPAL DE ISRAELÂNDIA



APROVADO _____
TÉCNICO RESPONSÁVEL PELA APROVAÇÃO

CRAS DE ISRAELÂNDIA
CONSTRUÇÃO

ÁREA DO TERRENO	ÁREA PERMEÁVEL	ÁREA EXISTENTE	ÁREA A DEMOLIR	ÁREA A CONSTRUIR	ÁREA TOTAL CONSTRUÇÃO
400,00 m ²	133,90 m ²			216,77 m ²	216,77 m ²

PROPRIETÁRIO: PREFEITURA MUNICIPAL DE ISRAELÂNDIA
(CNPJ 01.087.248/0001-32)

AUTORA: CAMILA BRUNA MENDONÇA ANDRADE
(ENGENHEIRA CIVIL / CREA Nº 101824/15 (10-GO))

ARQUITETÔNICO

TIPO DE PROJETO: _____

FACHADA LATERAL ESQUERDA
CORTE B-B
CORTE C-C
PLANTA DE SITUAÇÃO

ASSUNTO: _____

DATA	ESCALA	REVISÃO	ART
ABRIL/2022	INDICADA	000	1020220141835

REV.	DATA	DESCRIÇÃO	VISTO

2/2
FOLHA